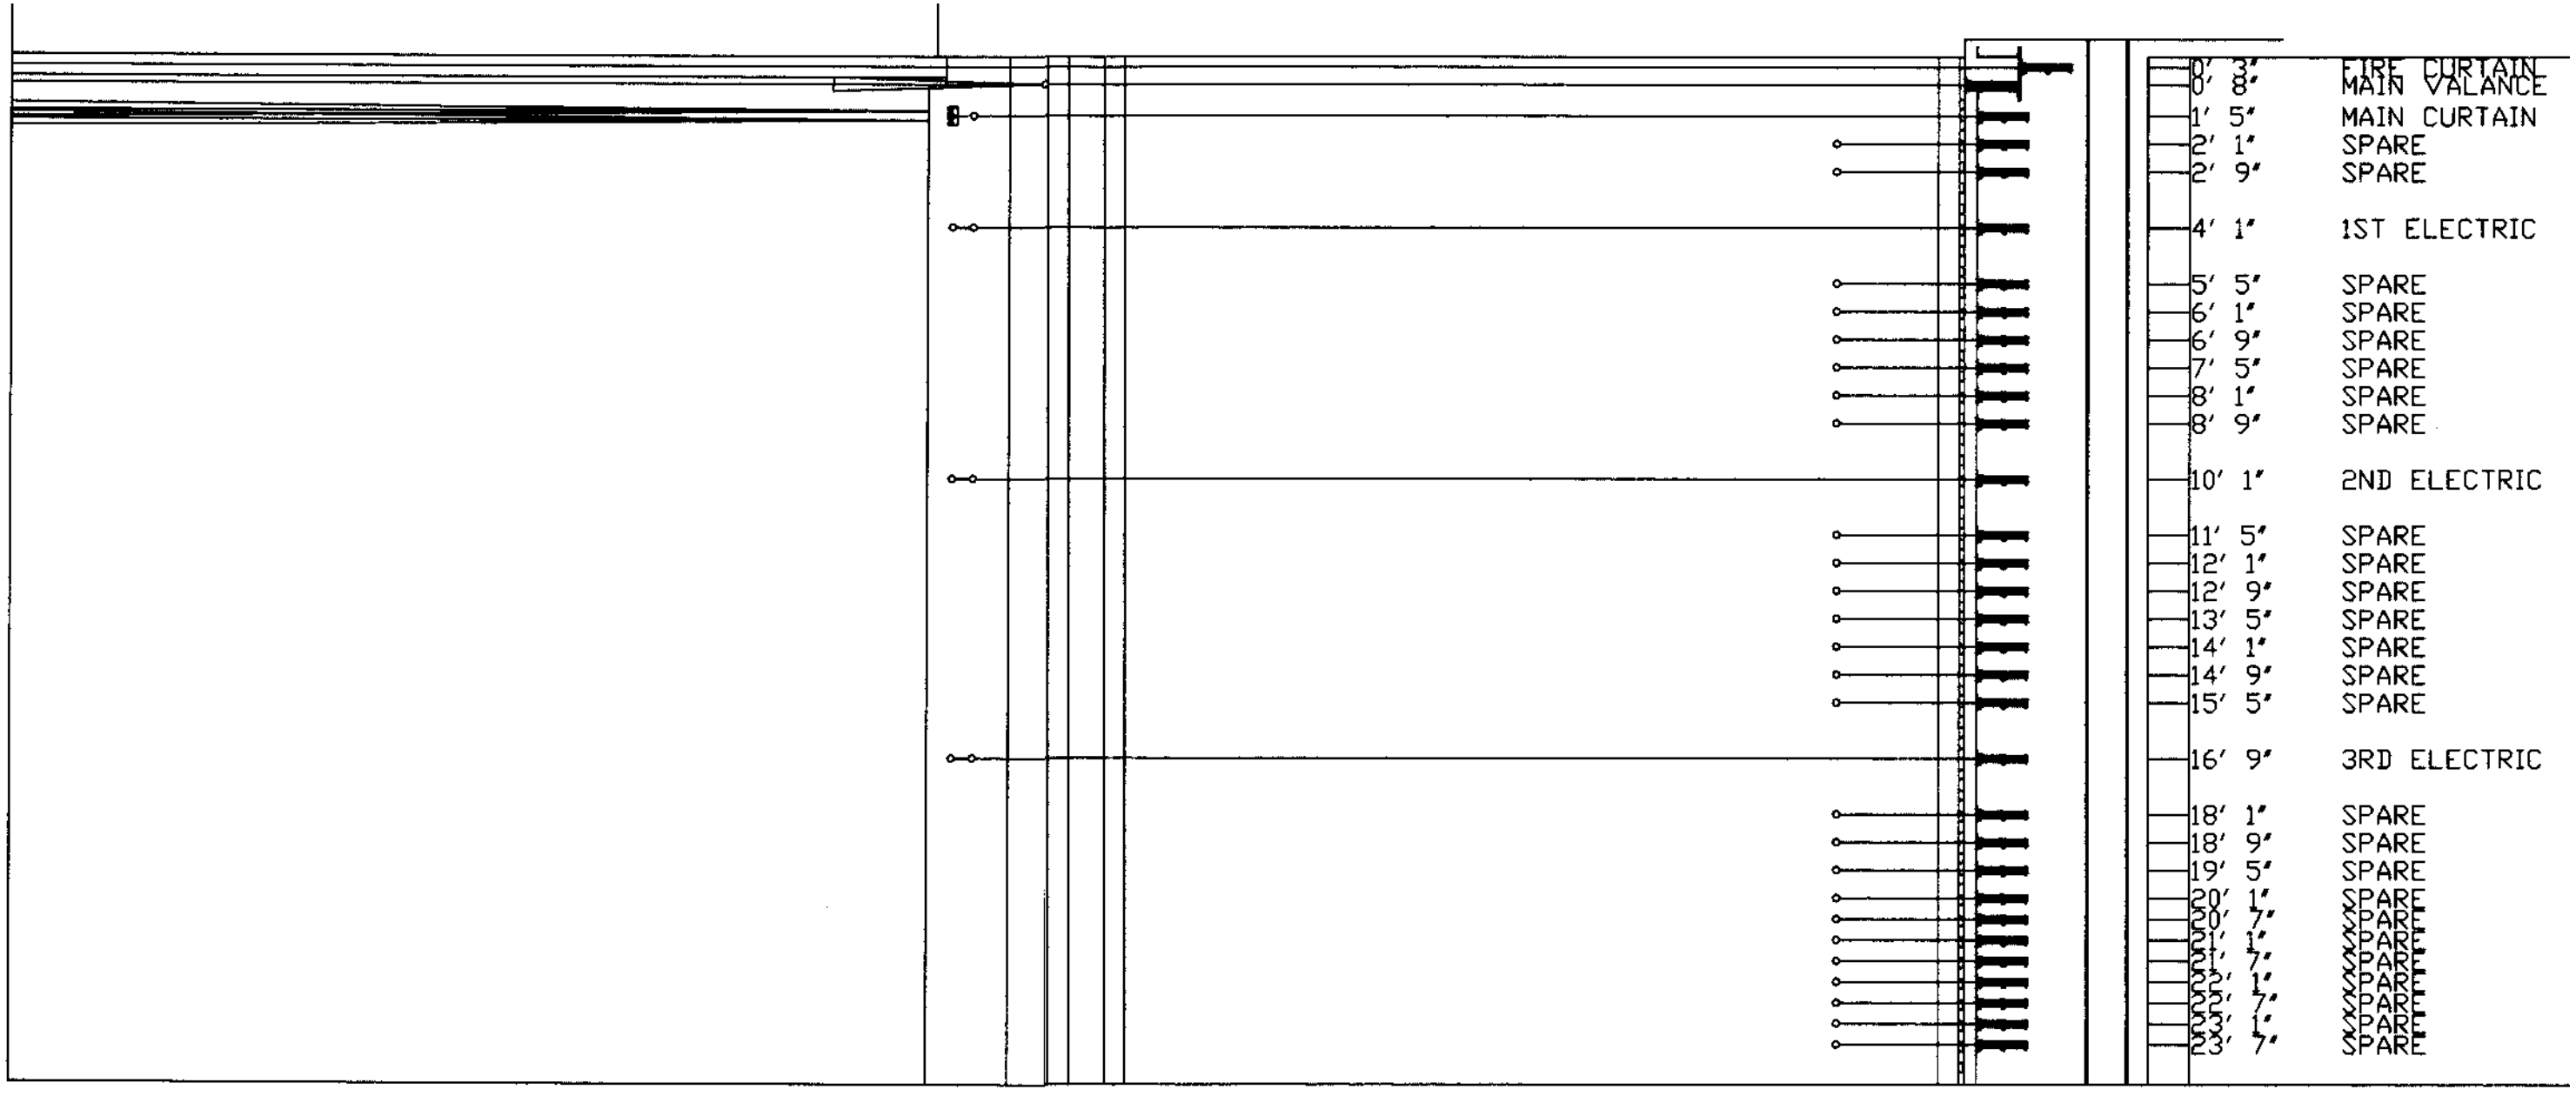
0' 3" FIRE CURTAIN
0' 8" MAIN VALANCE
1' 5" MAIN CURTAIN
2' 1" SPARE
2' 9" SPARE
4' 1" 1ST ELECTRIC
5' 5" SPARE
6' 1" SPARE
6' 9" SPARE
7' 5" SPARE
8' 1" SPARE
8' 9" SPARE
10' 1" 2ND ELECTRIC
11' 5" SPARE
12' 1" SPARE
12' 9" SPARE
13' 5" SPARE
14' 1" SPARE
14' 9" SPARE
15' 5" SPARE
16' 9" 3RD ELECTRIC
18' 1" SPARE
18' 9" SPARE
19' 5" SPARE
20' 1" SPARE
20' 7" SPARE
21' 1" SPARE
21' 7" SPARE
22' 1" SPARE
22' 7" SPARE
23' 1" SPARE
23' 7" SPARE